


STRASSE  
GEHWEG

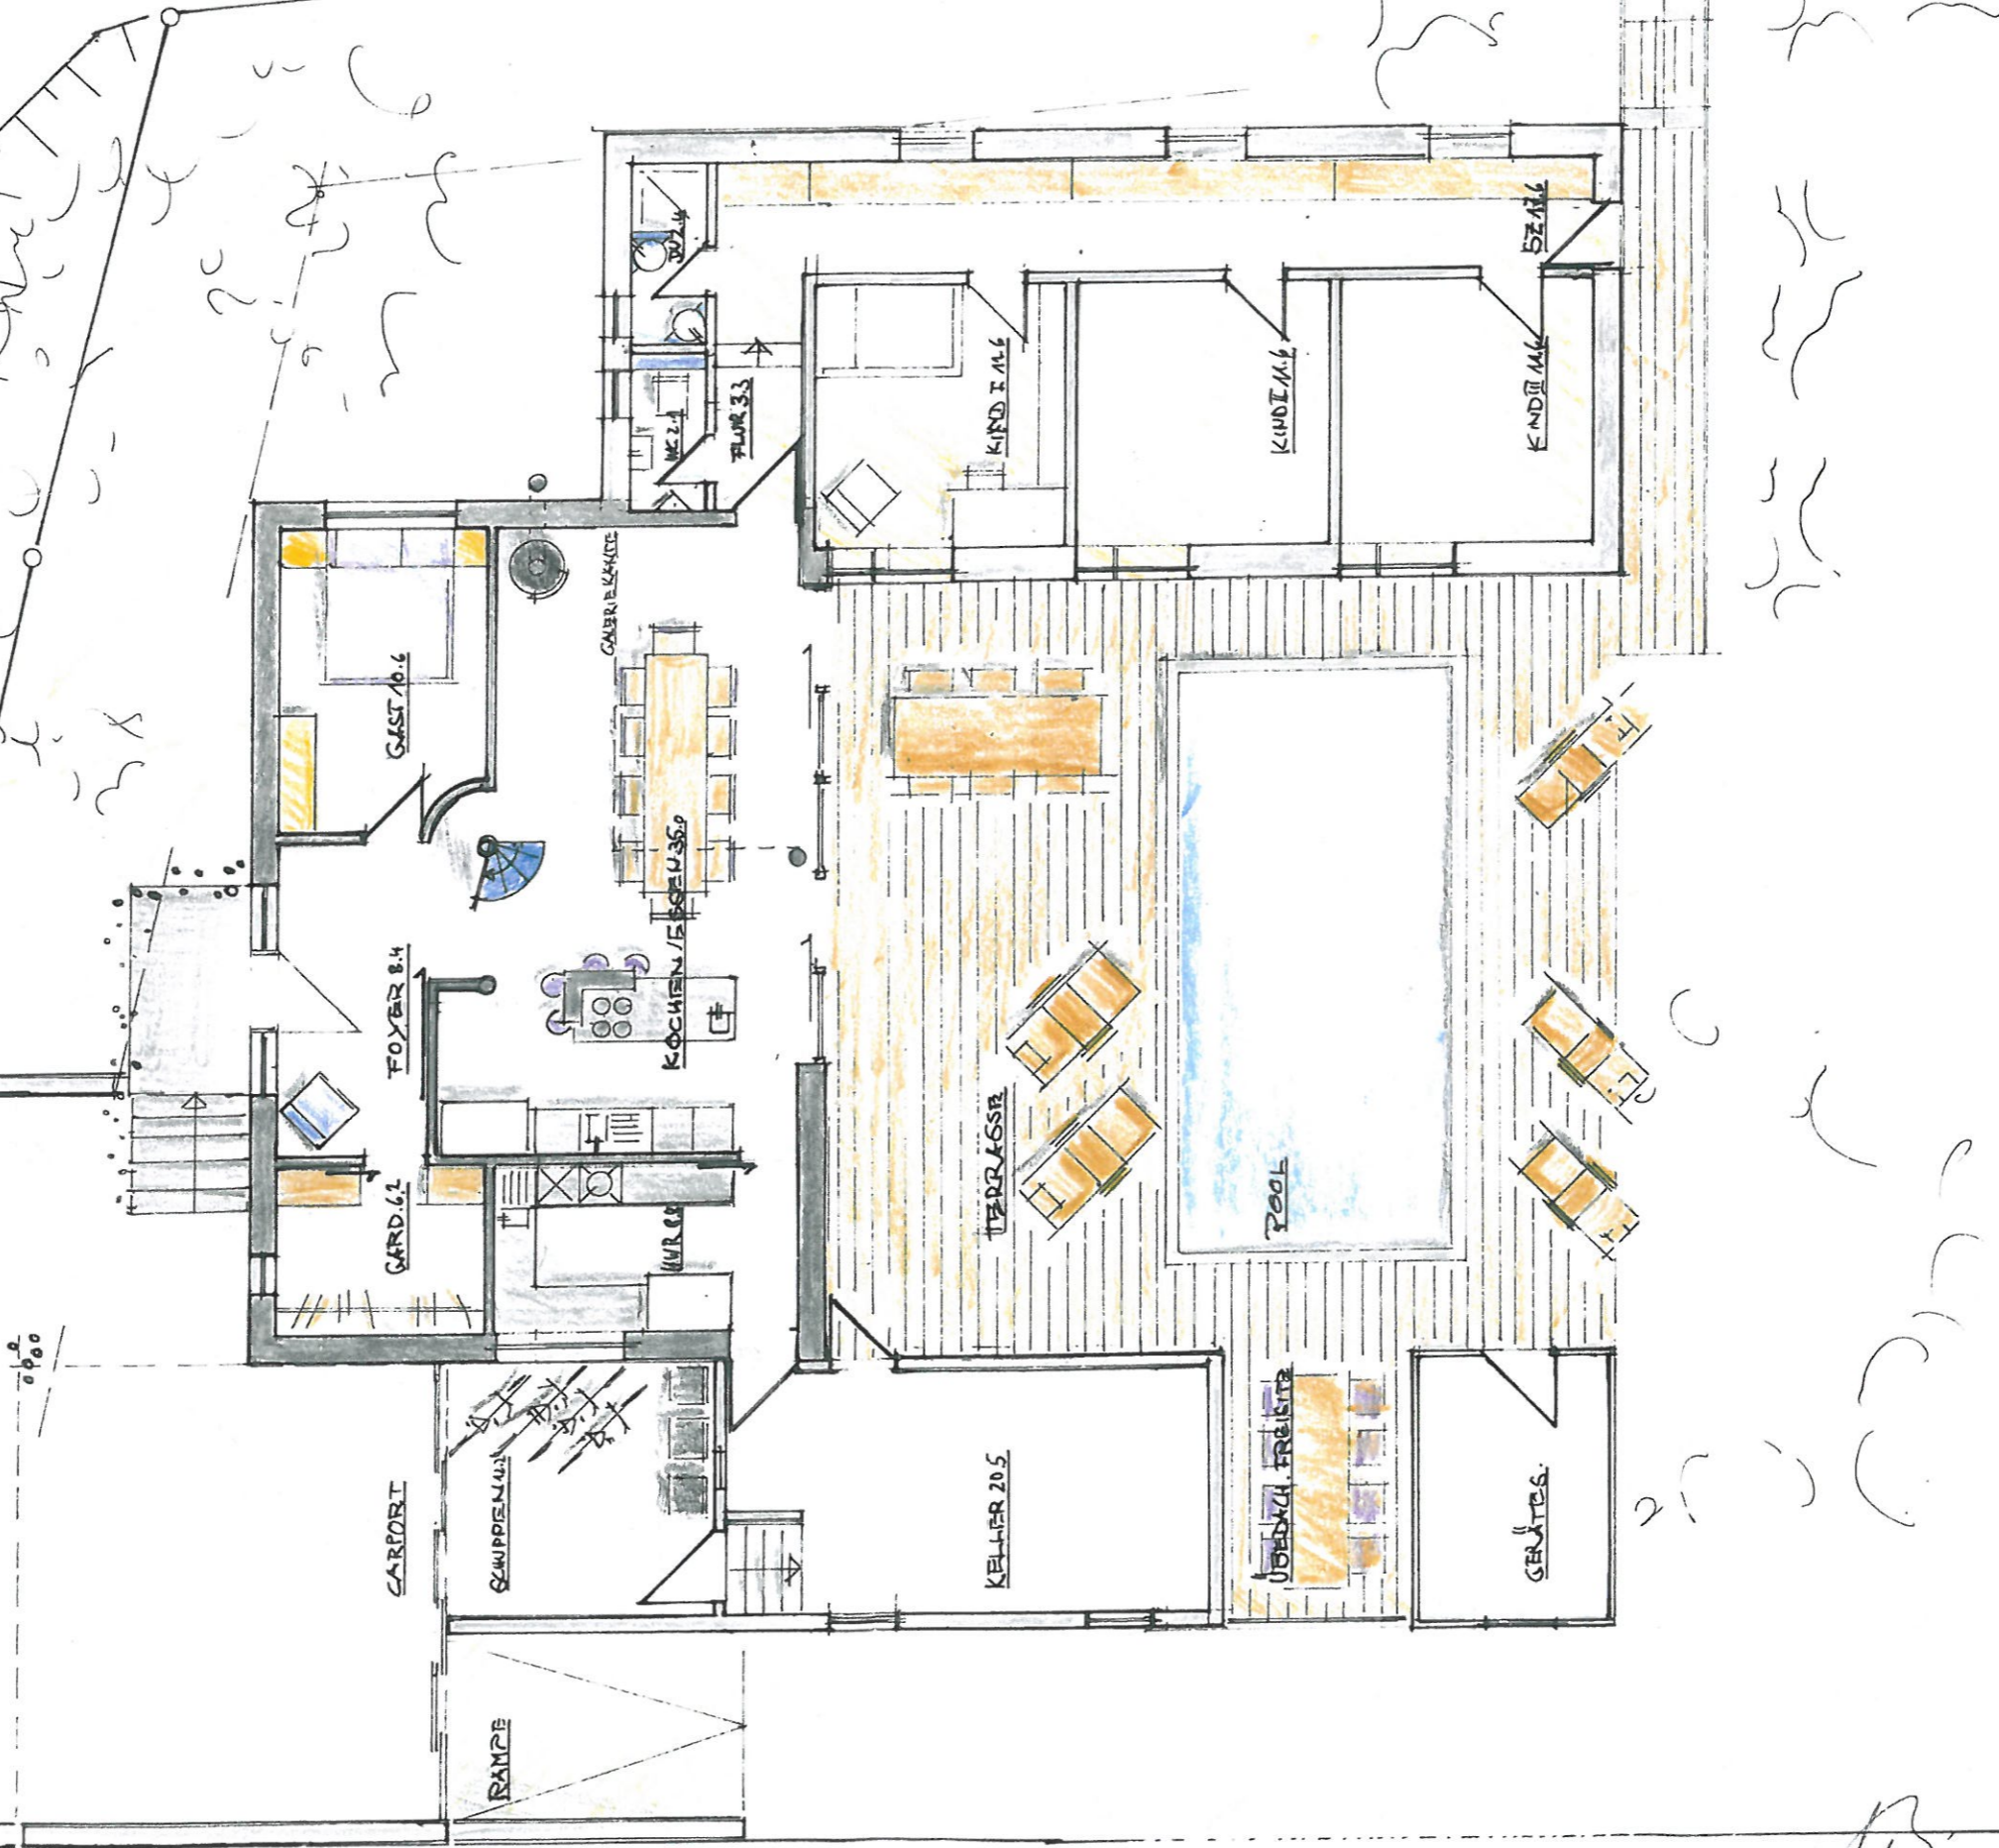

Detail

ausgeführt von:

BV WENIGER
M 1: 100
erstellt am: 28.05.14
gelindert am: 7m GRENZ →
ausgeführt am: